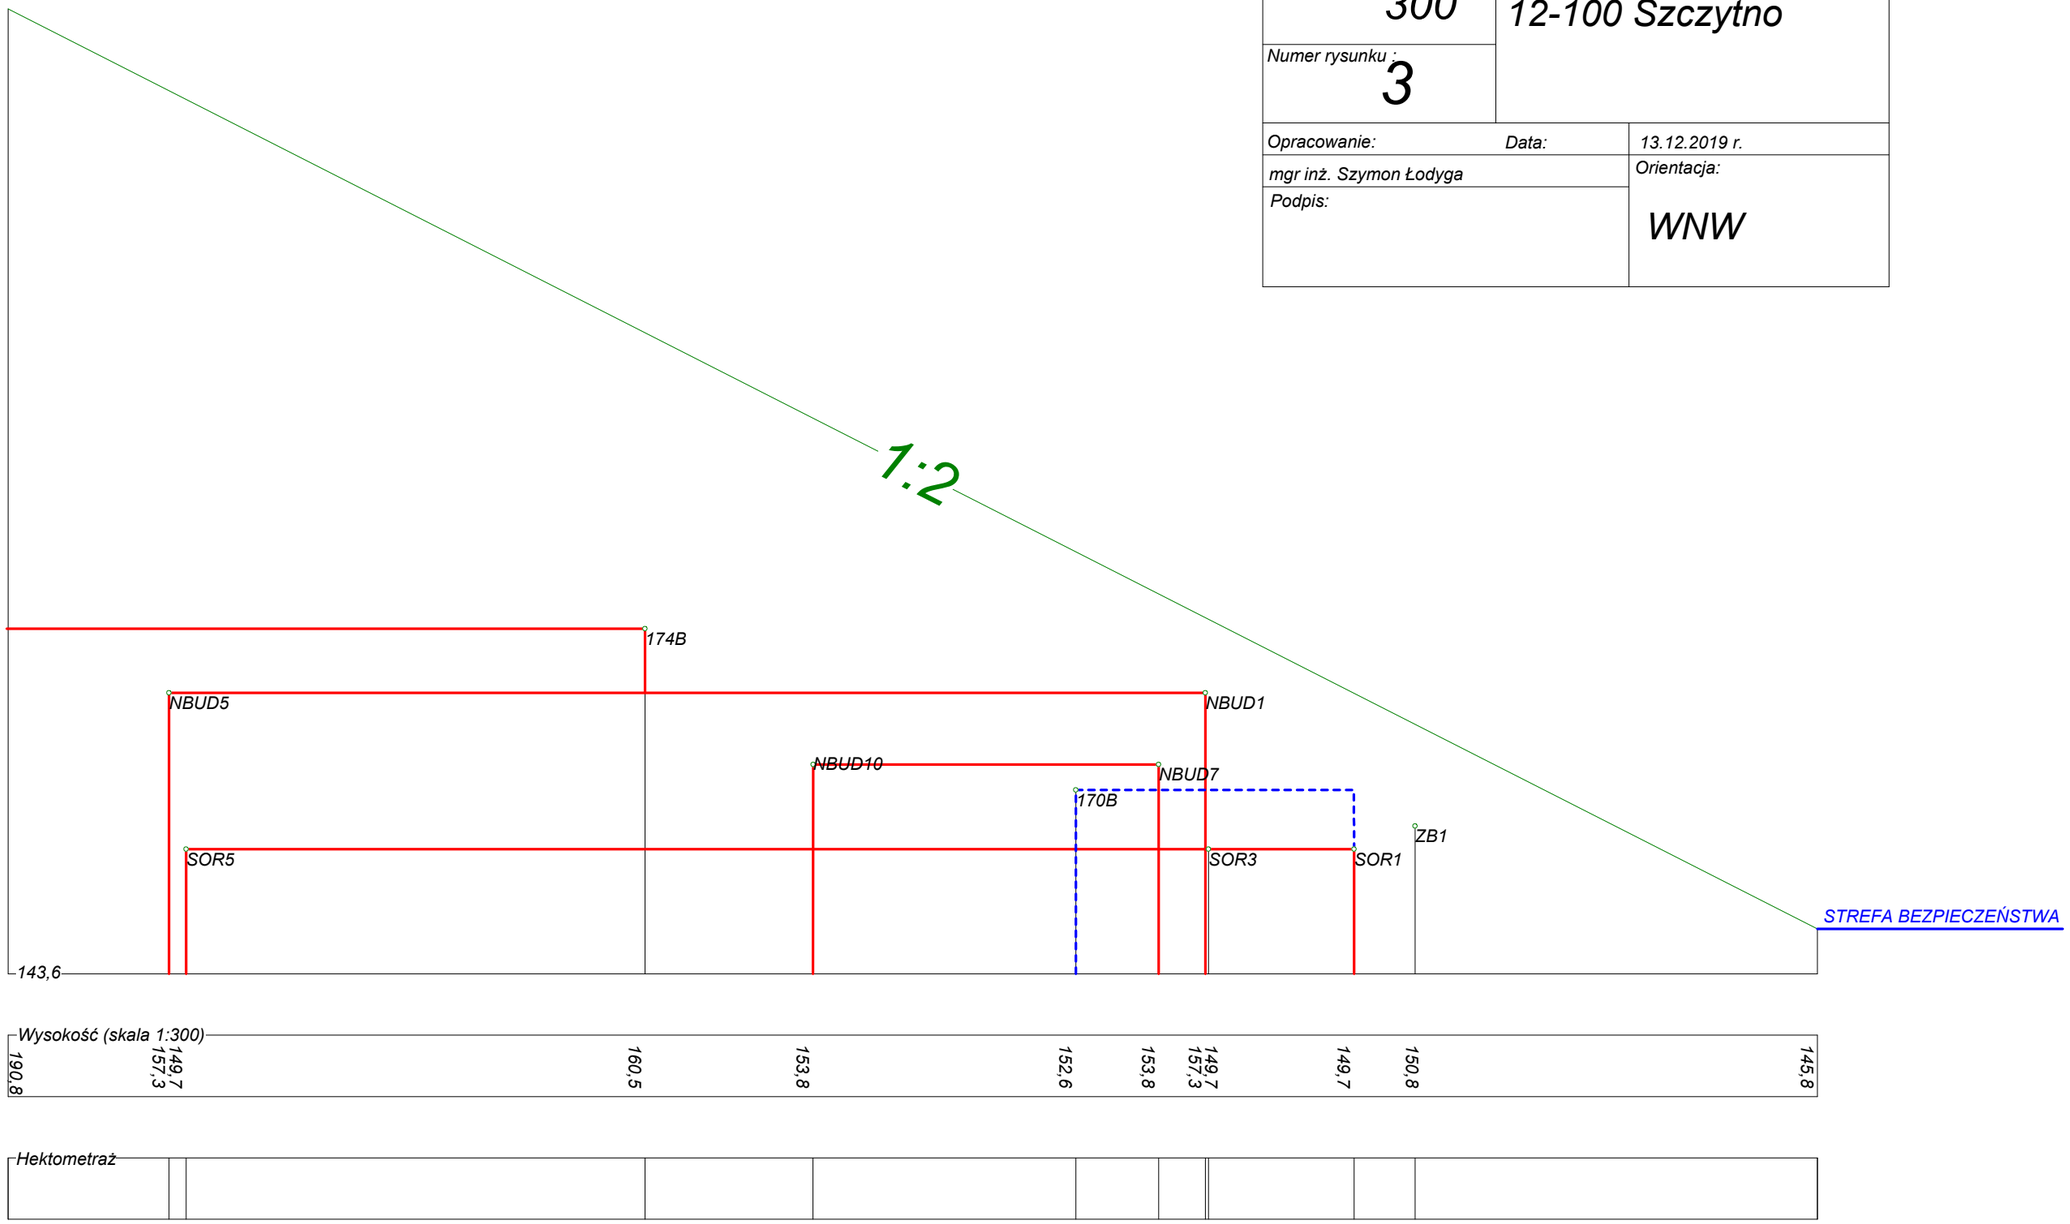Nazwa rysunku: PROFIL PO OSI POPRZECZNEJ LĄDOWISKA	
Skala : 1: 300/300	Lokalizacja : ZOZ w Szczytnie ul. M.C.Skłodowskiej 12-100 Szczytno
Numer rysunku : 3	
Opracowanie: mgr inż. Szymon Łodyga	Data: 13.12.2019 r.
Podpis:	Orientacja: WNW