


DROGA NA TEREN LĄDOWISKA KM 0+000.00 - 0+144.10

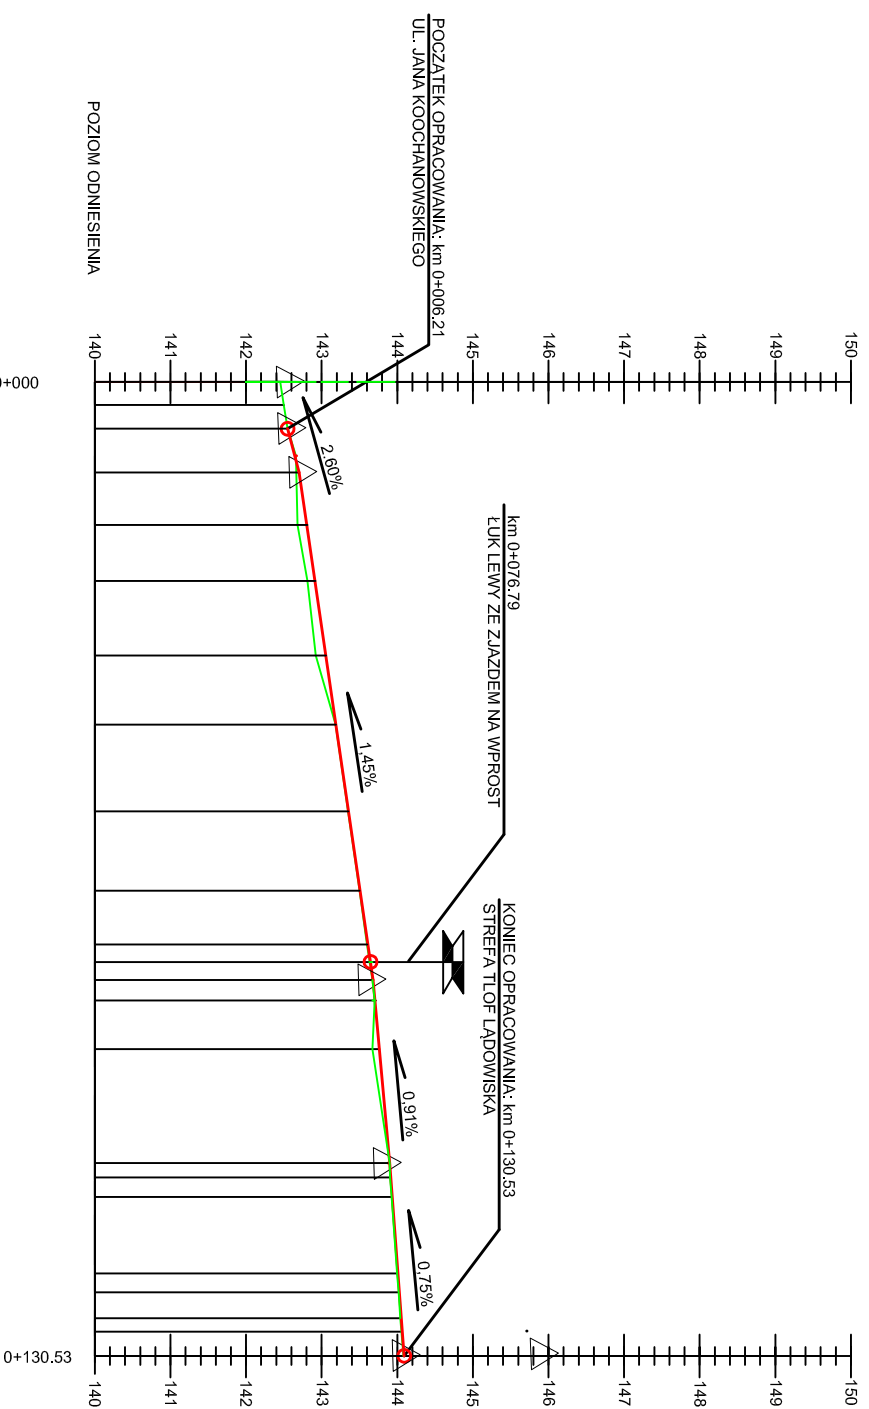

PIKIETAŻ	ELEMENTY TRASY W PLANIE	ELEMENTY NIWELETY	RÓŻNICE RZĘDNYCH	RZĘDNE ISTNIEJĄCE	RZĘDNE PROJEKTOWE
0+000.00		A/B	0.00	142.56	142.45
0+003.05		D	0.00	142.50	142.50
0+006.21			0.00	142.55	142.55
0+015.60			0.00	142.66	142.66
0+018.93			0.00	142.66	142.66
0+026.36			0.00	142.84	142.84
0+036.22			0.00	142.92	142.92
0+045.36			0.00	143.19	143.19
0+056.85			0.00	143.35	143.35
0+067.34			0.00	143.50	143.50
0+074.45			0.00	143.60	143.60
0+076.79		E	0.00	143.69	143.69
0+079.14			0.00	143.67	143.67
0+084.69			0.00	143.70	143.70
0+091.15			0.00	143.67	143.67
0+106.21			0.00	143.90	143.90
0+108.13		F	0.00	143.94	143.94
0+110.17			0.00	143.93	143.93
0+120.26			0.00	144.04	144.04
0+122.59			0.00	144.02	144.02
0+126.40			0.00	144.03	144.03
0+127.28			0.00	144.07	144.07
0+130.53			0.00	144.10	144.10

DANE W TABELI:

- A - L=3,05m i=1,64%P
- B - L=3,16m i=1,58%P
- C - L=5,80m i=2,60%P
- D - PROSTA L=6,21m - UL. J.KOCHANOWSKIEGO
- E - ŁUK POZIOMY R=7m L=7,09m
- F - ŁUK POZIOMY R=6m L=2,04m
- G - ŁUK POZIOMY R=6m L=2,33m
- H - PROSTA L=5,19m
- I - ZAKRĘT W PRAWO 171°
- J - PROSTA L=3,25m

- LEGENDA:**
- PROJEKTOWANY PROFIL PODŁUŻNY DROGI
 - PROFIL PODŁUŻNY ISTNIEJĄCEGO TERENU
 - L - DŁUGOŚĆ ŁUKU PIONOWEGO
 - R - DŁUGOŚĆ PROMIENIA ŁUKU PIONOWEGO
 - i - NACHYLENIE

Investor		Zespół Opieki Zdrowotnej w Szczytnie ul. M. C. Skłodowskiej 12 12-100 Szczytno	
Wykonawca		HAP - Szymon Łodyga ul. Skoczłasa 10/12 m. 59 03-465 Warszawa tel. 503 912 552 biuro@hap-si.pl	
Funkcja	Imię i nazwisko	Nr uprawnień	Podpis
Główny projektant	mgr inż. Adam Marciniak	WKP/0059/P00K/13	
Projektant branży drogowej	inż. Andrzej Malinowski	MAZ/0123/P00D/08	
Sprawdzający branży drogowej	mgr inż. Rafał Dołota	MAZ/0352/P00D/08	
Tytuł Opracowania		Data 11.2016	
Budowa lądowiska dla centrum uzdrowiska przeznaczającego wyłącznie dla singielców rekreacyjnych oraz budowy i przebudowy infrastruktury technicznej niezbędnej dla potrzeb lądowiska		Skala 1:100/1000	
Tytuł Rysunku		Stan PB	
PROFIL PODŁUŻNY DROGA NA TEREN SZPITALA		Branża drogi	
		Nr Rysunku 5	

