


DROGA DO ŁĄDOWISKA KM 0+000.00 - 0+071.90

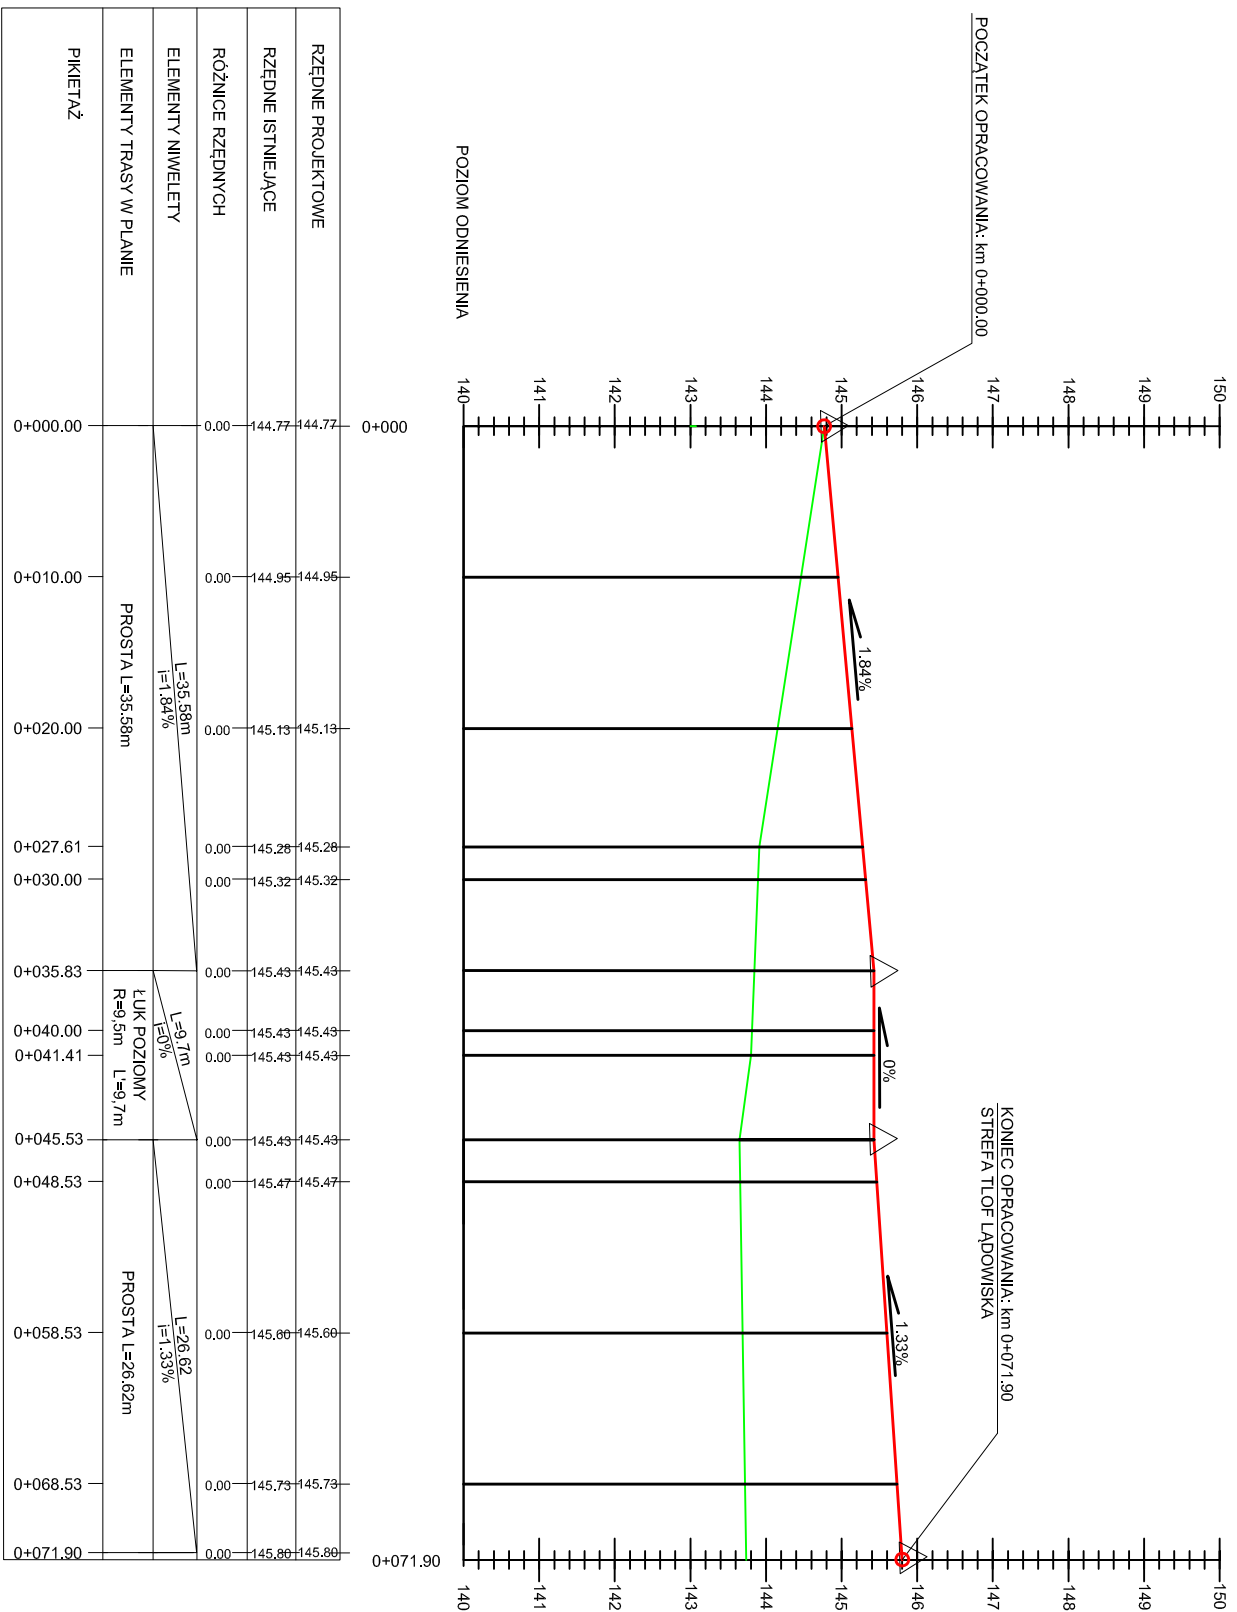

- LEGENDA:**
- PROJEKTOWANY PROFIL PODŁUŻNY DROGI
 - PROFIL PODŁUŻNY ISTNIEJĄCEGO TERENU
 - L - DŁUGOŚĆ ŁUKU PIONOWEGO
 - R - DŁUGOŚĆ PROMIENIA ŁUKU PIONOWEGO
 - i - NACHYLENIE

Investor		Zespół Opieki Zdrowotnej w Szczytnie ul. M. C. Skłodowskiej 12 12-100 Szczytno	
Wykonawca		HAP1 - Szymon Łodyga ul. Skoczylasa 10/12 m. 59 03-405 Warszawa tel: 503 912 552 biuro@hap1.pl	
Funkcja	Imię i nazwisko	Nr uprawnień	Podpis
Główny projektant	mgr inż. Adam Marciniak	WKPi/150/PO06/13	
Projektant	inż. Andrzej Malinowski	MAZ07/23/PO0D/08	
branża drogowej	mgr inż. Rafał Doliła	MAZ0552/PO0D/08	
Sprawdzający			
branża drogowej			
Tytuł Opracowania			
Budowa łądowniska dla centrum urazowego przeznaczającego wyłącznie dla singlowców ratunkowych oraz budowy i przebudowy infrastruktury technicznej niezbędnej dla potrzeb łądowniska			
Tytuł Rysunku		Data	Skala
PROFIL PODŁUŻNY DROGA DO ŁĄDOWISKA		11.2016	1:100/1000
		Stadium	Branża
		PB	drogi
		Nr Rysunku	6