Przykładowy
widok z wskaźnikiem ścieżki schodzenia

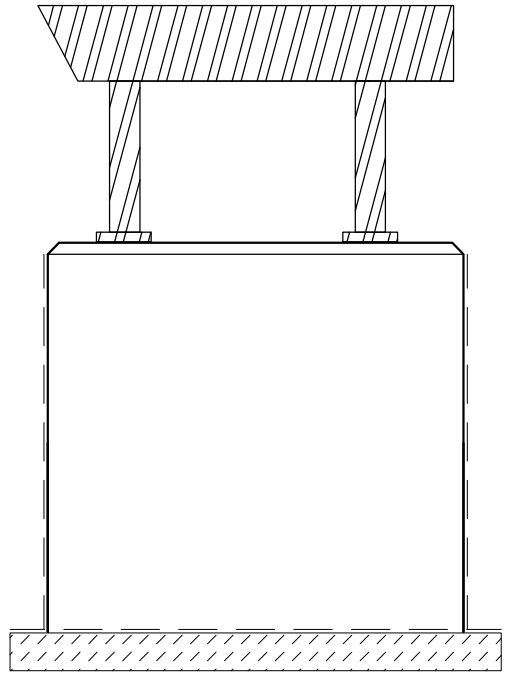

FUNDAMENT F.3 (wskaźnik ścieżki schodzenia))

skala 1:20

Objętość – 0.94m³
Ciężar – 2320kg

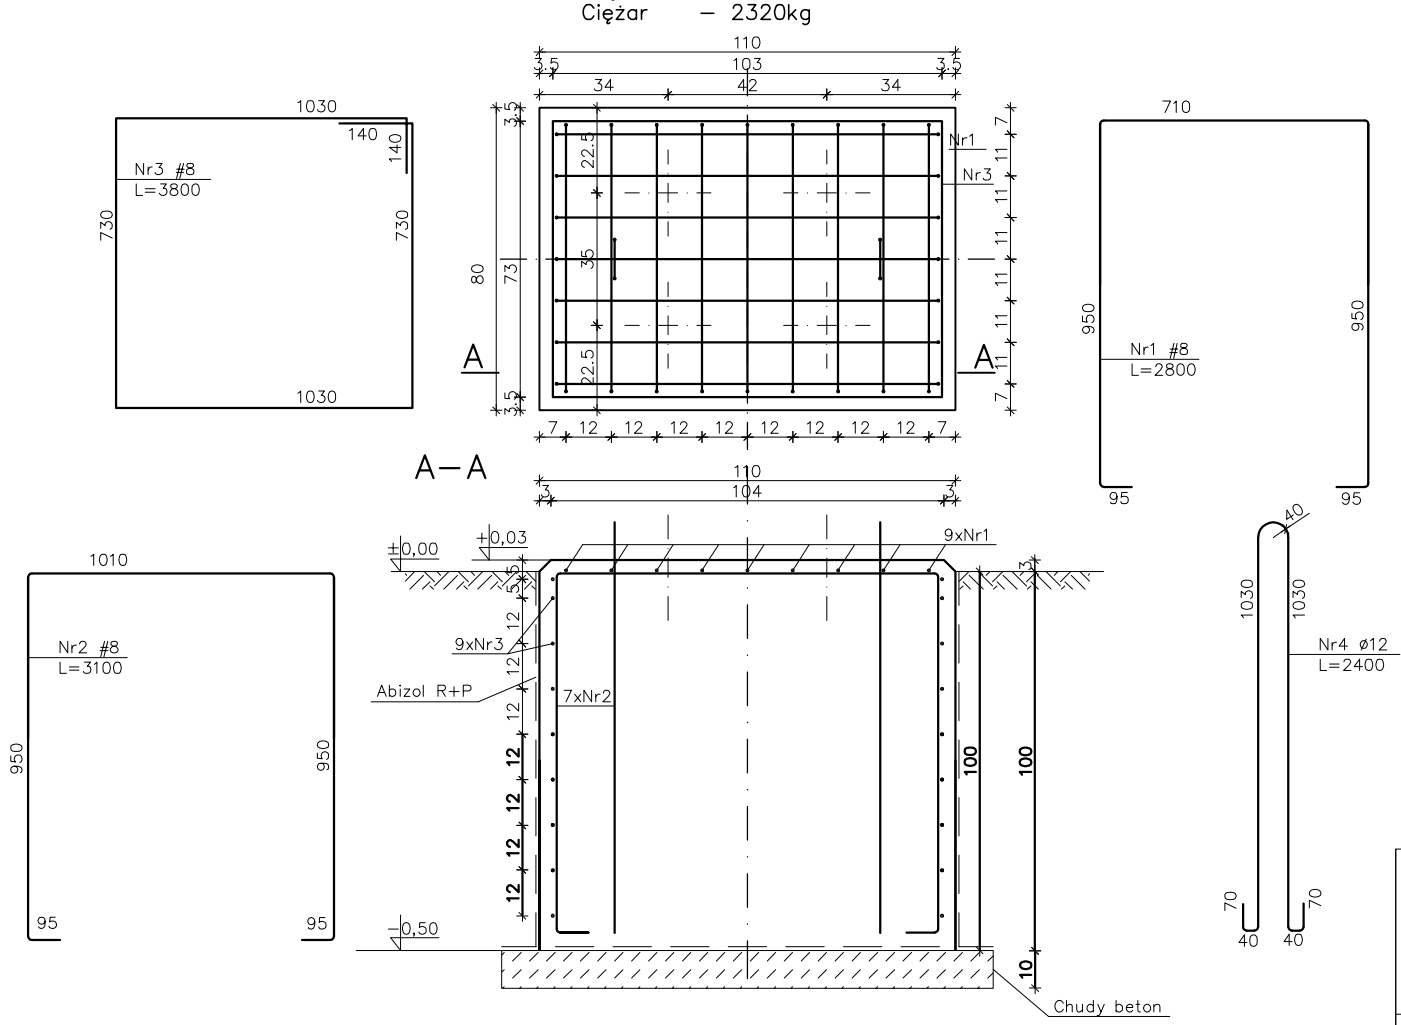

WYKAZ STALI ZBROJENIOWEJ – F.3

Nr	Średnica [mm]		Długość [cm]	Ilość [szt.]	Długość całkowita [m]		
					St3S	34GS	
	ø	#			ø12	#8	#12
1		8	280	9		25.20	
2		8	310	7		21.7	
3		8	380	9		34.20	
4	8		240	2	4.80		
Długość ogółem [m]					4.80	81.10	
Masa jednostkowa [kg/m]					0.888	0.395	
Masa ogółem [kg]					4.262	32.035	
Masa razem [kg]					36.297		

Uwagi:
1. Usytuowanie oraz rzędne fundamentów wg rysunku zagospodarowania terenu
2. Wierzch fundamentu zatrzeć na gładko
3. Przed zasypaniem fundamenty wypoziomować
4. Ściany boczne fundamentu przed zasypaniem izolować emulsją ABIZOL P+R lub innym środkiem izolacyjnym odpowiednim do istniejących warunków
5. Lampy mocowane do fundamentów poprzez osadzone podczas betonowania śruby lub kotwami Hilti osadznymi po ustawieniu fundamentów
6. Przed montażem lamp odciąć uchwyty montażowe
7. Otulina zbrojenia 30mm

BETON C25/30
Stal zbrojeniowa BSt500S

Inwestor

Zespół Opieki Zdrowotnej w Szczytnie
ul. M. C. Skłodowskiej 12
12-100 Szczytno

Wykonawca

HAPI - Szymon Łodyga
ul. Skoczylasa 10/12 m. 59
03-465 Warszawa
tel. 503 912 552
biuro@hapi-sl.pl

Funkcja	Imię i nazwisko	Nr uprawnień	Podpis
Główny projektant	mgr inż. Adam Marciniak	WKP/0050/POOK/13	
Sprawdzający branży konstr.-bud.	mgr inż. Marcin Pudełko	MAZ/0083/PWOK/05	

Tytuł Opracowania

Budowa lądowiska dla centrum urazowego przeznaczonego wyłącznie dla śmigłowców ratunkowych oraz budowy i przebudowy infrastruktury technicznej niezbędnej dla potrzeb lądowiska

Data 11.2016
Skala 1:20
Stadium PB

Tytuł Rysunku

FUNDAMENT - WSKAŹNIK ŚCIEŻKI SCHODZENIA

Branża konstr.-bud.
Nr Rysunku 8