


ORIENTACJA

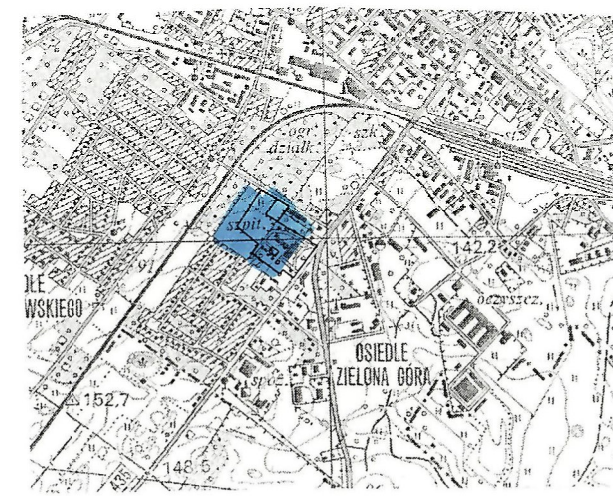

1:25000


Nie wyklucza się istnienia w terenie innych nie wykazanych na niniejszej mapie urządzeń podziemnych, które nie były zgłoszone do inwentaryzacji lub o których brak jest informacji w instytucjach branżowych.

MAPA DO CEŁÓW PROJEKTOWYCH	
Oznaczenie kancelaryjne zgłoszenia pracy geodezyjnej	GG.6641.2131.2016
Licencja	Gg.6641.2131.2016 2817 K05
identyfikator nazwa	12/6, 12/6, 271, 11/1
Skala mapy	1:500
Nazwa układu współrzędnych	prostokątnych płaskich wysokości
	2000 strefa 7
	Kronstadt 60
Numer godła mapy	7.203.20.20.3.2, 7.203.20.20.3.4
Oznaczenie granic obszaru, który był przedmiotem aktualizacji	-----
Granice działki	-----
Služebności gruntowe mające wpływ na zagospodarowanie gruntów zlokalizowanych w granicach projektowanej inwestycji	Nie badano KW w zakresie služebności gruntowych
Linie rozgraniczające tereny o różnym przeznaczeniu zgodnie z MPZP lub decyzją o warunkach zabudowy	Dla mierzonego obszaru brak obowiązującego MPZP
Obowiązująca linia zabudowy zgodnie z MPZP lub decyzją o warunkach zabudowy	Brak
Projektowane obiekty budowlane uzgodnione przez ZUD	Brak
Kontur użytku gruntowego, który nie jest ujawniony w bazie danych ewidencji gruntów i budynków	-----
Imię i nazwisko, nr uprawnień oraz data i podpis geodety uprawnionego,	 Pieczęć firmowa

STAROSTWO POWIATOWE

23 LIS. 2016

Z up. STAROSTY
Marek Nowocinski
WICESTAROSTA

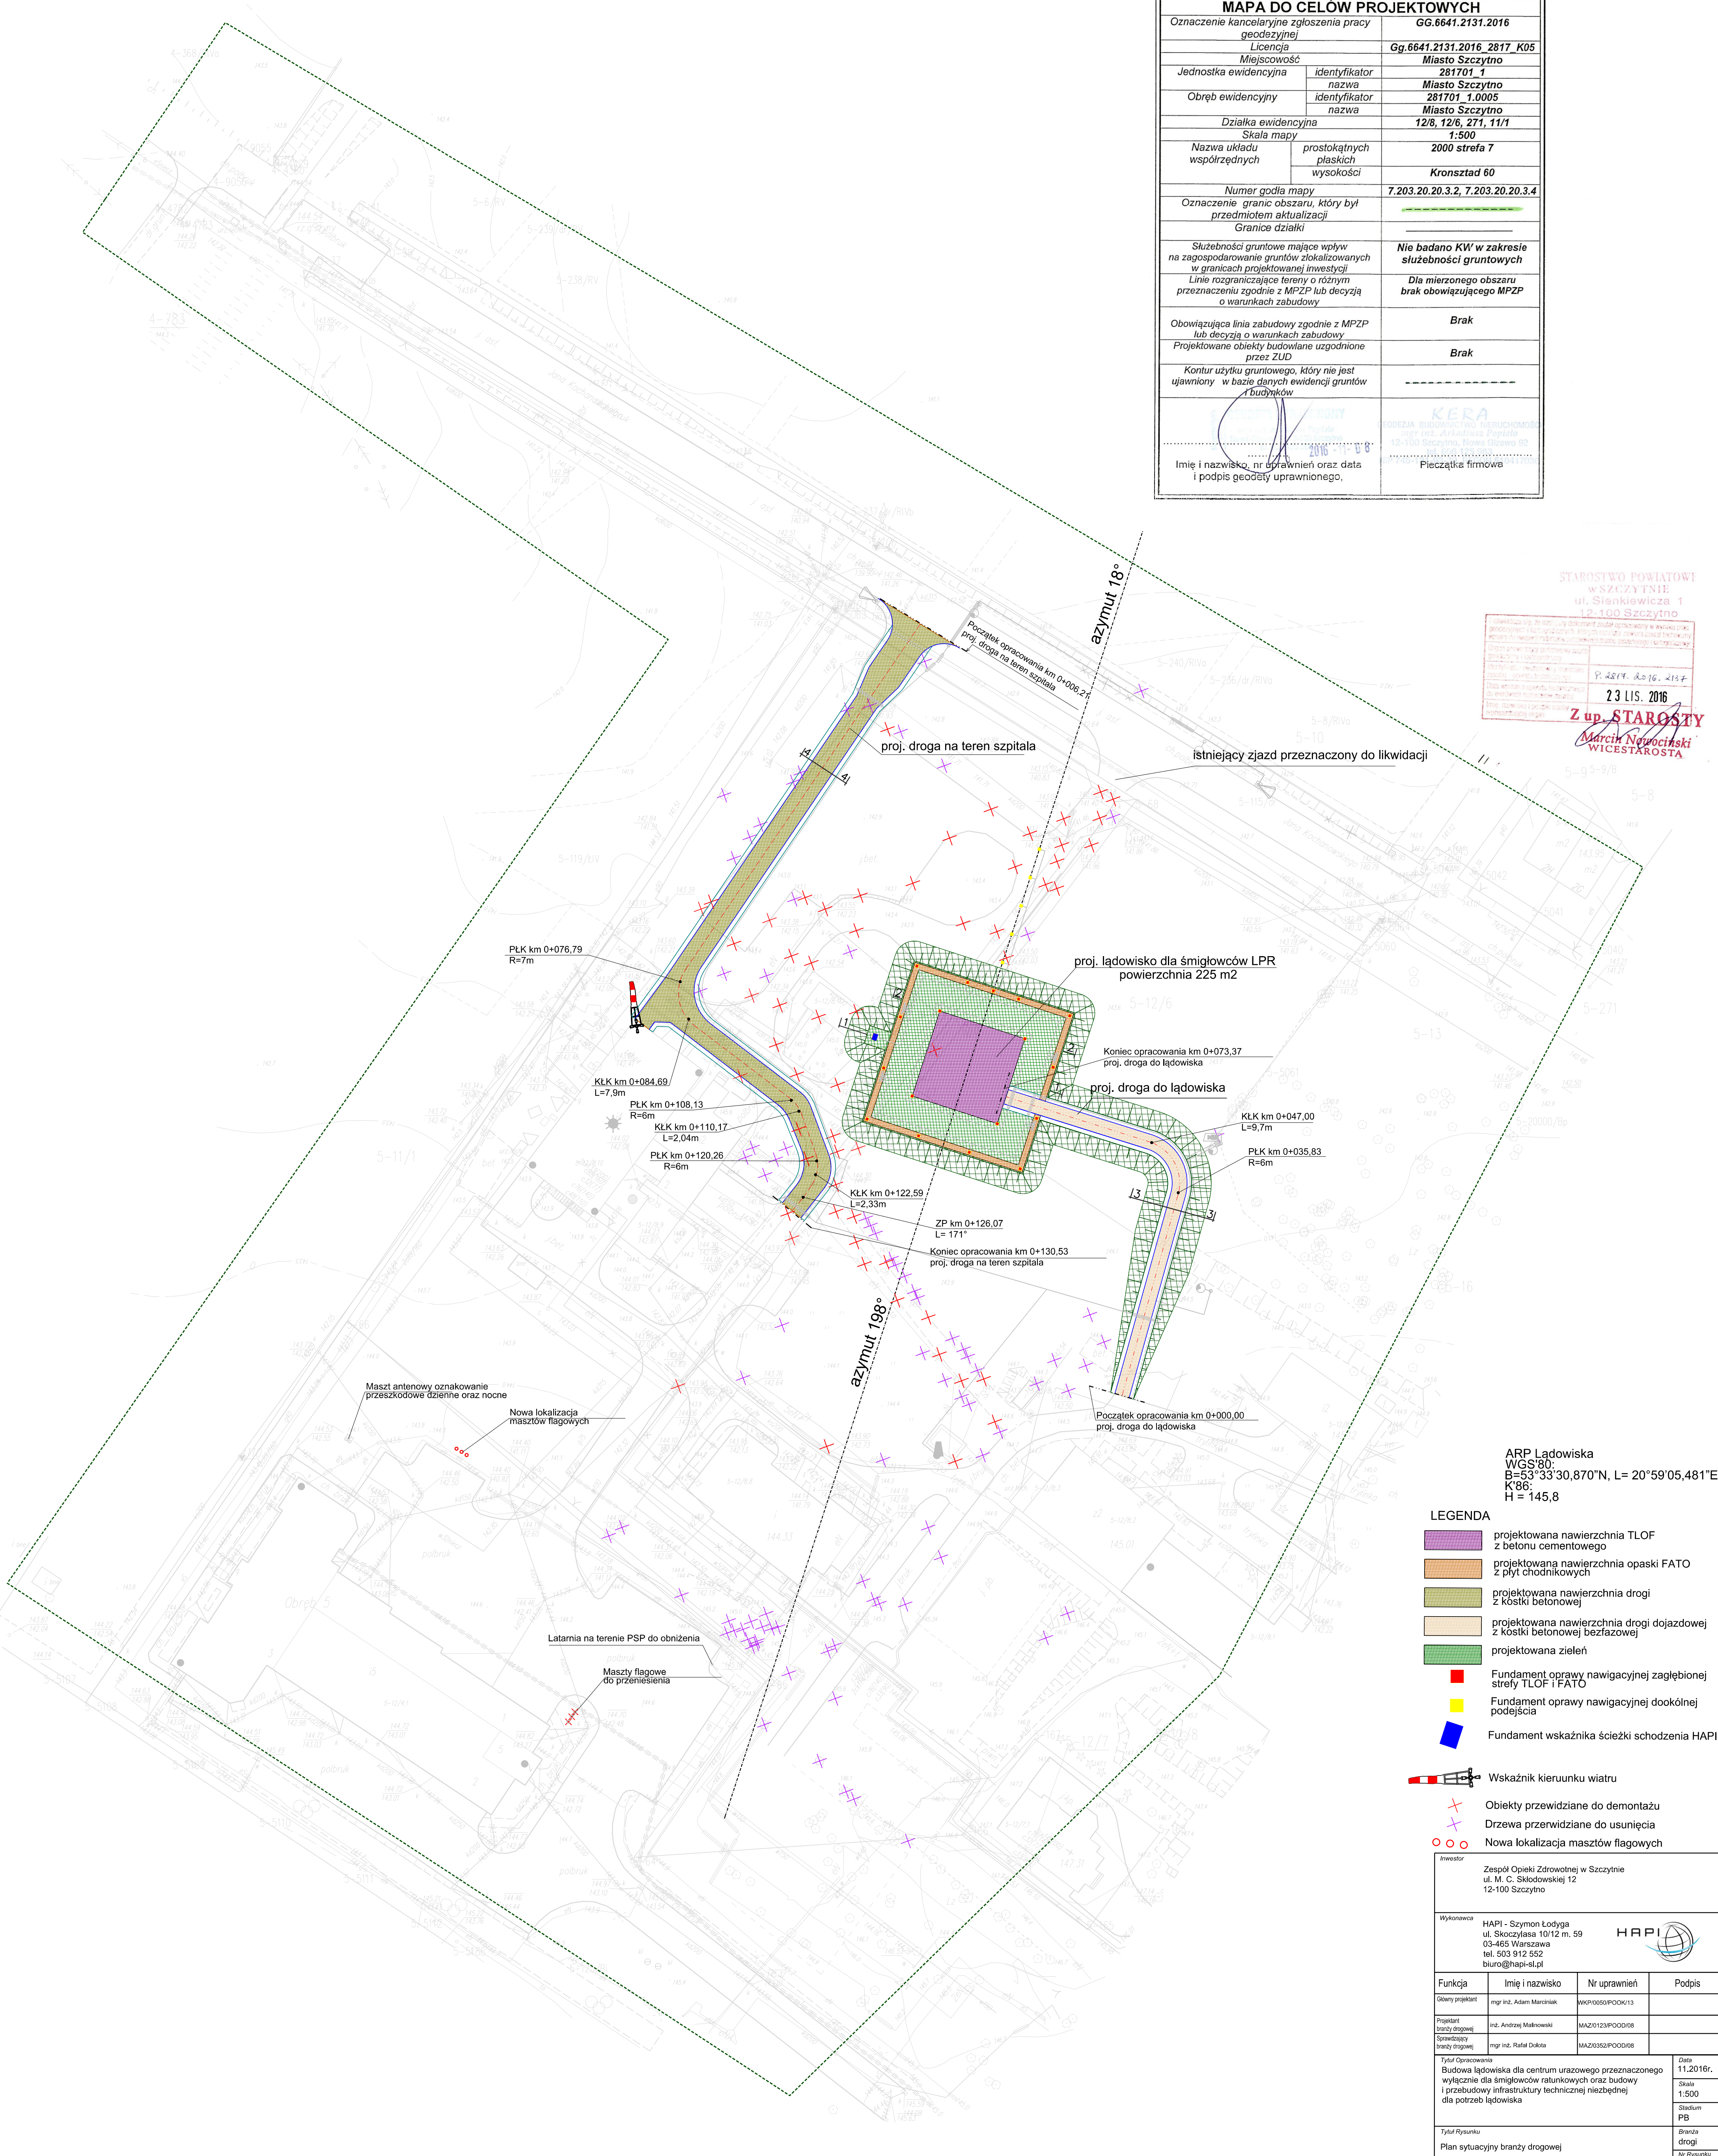

ARP Lądowiska
WGS'80:
B=53°33'30,870"N, L= 20°59'05,481"E
K'86:
H = 145,8

- LEGENDA**
- projektowana nawierzchnia TLOF z betonu cementowego
 - projektowana nawierzchnia opaski FATO z płyt chodnikowych
 - projektowana nawierzchnia drogi z kostki betonowej
 - projektowana nawierzchnia drogi dojazdowej z kostki betonowej bezfazowej
 - projektowana zielen
 - Fundament oprawy nawigacyjnej zagłębionej strefy TLOF i FATO
 - Fundament oprawy nawigacyjnej dookólnej podejścia
 - Fundament wskaźnika ścieżki schodzenia HAPI
 - Wskaźnik kierunku wiatru
 - Obiekty przewidziane do demontażu
 - Drzewa przewidziane do usunięcia
 - Nowa lokalizacja masztów flagowych

Wykonawca	HAPI - Szymon Łodyga ul. Skoczyłasa 10/12 m. 59 03-465 Warszawa tel. 503 912 552 biuro@hapi-sl.pl		
Funkcja	Imię i nazwisko	Nr uprawnień	Podpis
Projektant branż drogowy	inż. Andrzej Malinowski	MAZ0123POD008	
Typul opracowania: Budowa lądowiska dla centrum urazowego przeznaczonego wyłącznie dla śmigłowców ratunkowych oraz budowy i przebudowy infrastruktury technicznej niezbędnej dla potrzeb lądowiska			
Data: 11.2016r.			
Skala: 1:500			
Stadium: PB			
Typul Rysunku: Branża drogi			
Plan sytuacyjny branż drogowy			
Nr Rysunku: 3.1			