


# ZAKŁAD OPIEKUŃCZO - LECZNICZY

PROJEKT PRZEBUDOWY I REMONTU 2 PIĘTRA ZOZ W SZCZYTNI, STAN ISTNIEJĄCY, WYBURZENIA, PRZEBUDOWY, ROBOTY BUDOWLANE

UWAGA:  
1. Wymiary sprawdzić w naturze.  
2. Opracowany na podstawie otrzymanych materiałów do ZOZ w Szczycie.  
3. Odniesienie uwzględnia postanowienia zawarte w Ekspertyzie geol. i projektach SSP.  
4. Projekt Budowlany służy uzyskaniu decyzji o pozwoleniu na budowę - wszelkie prace budowlane należy prowadzić na podstawie Projektów Wykonawczych.

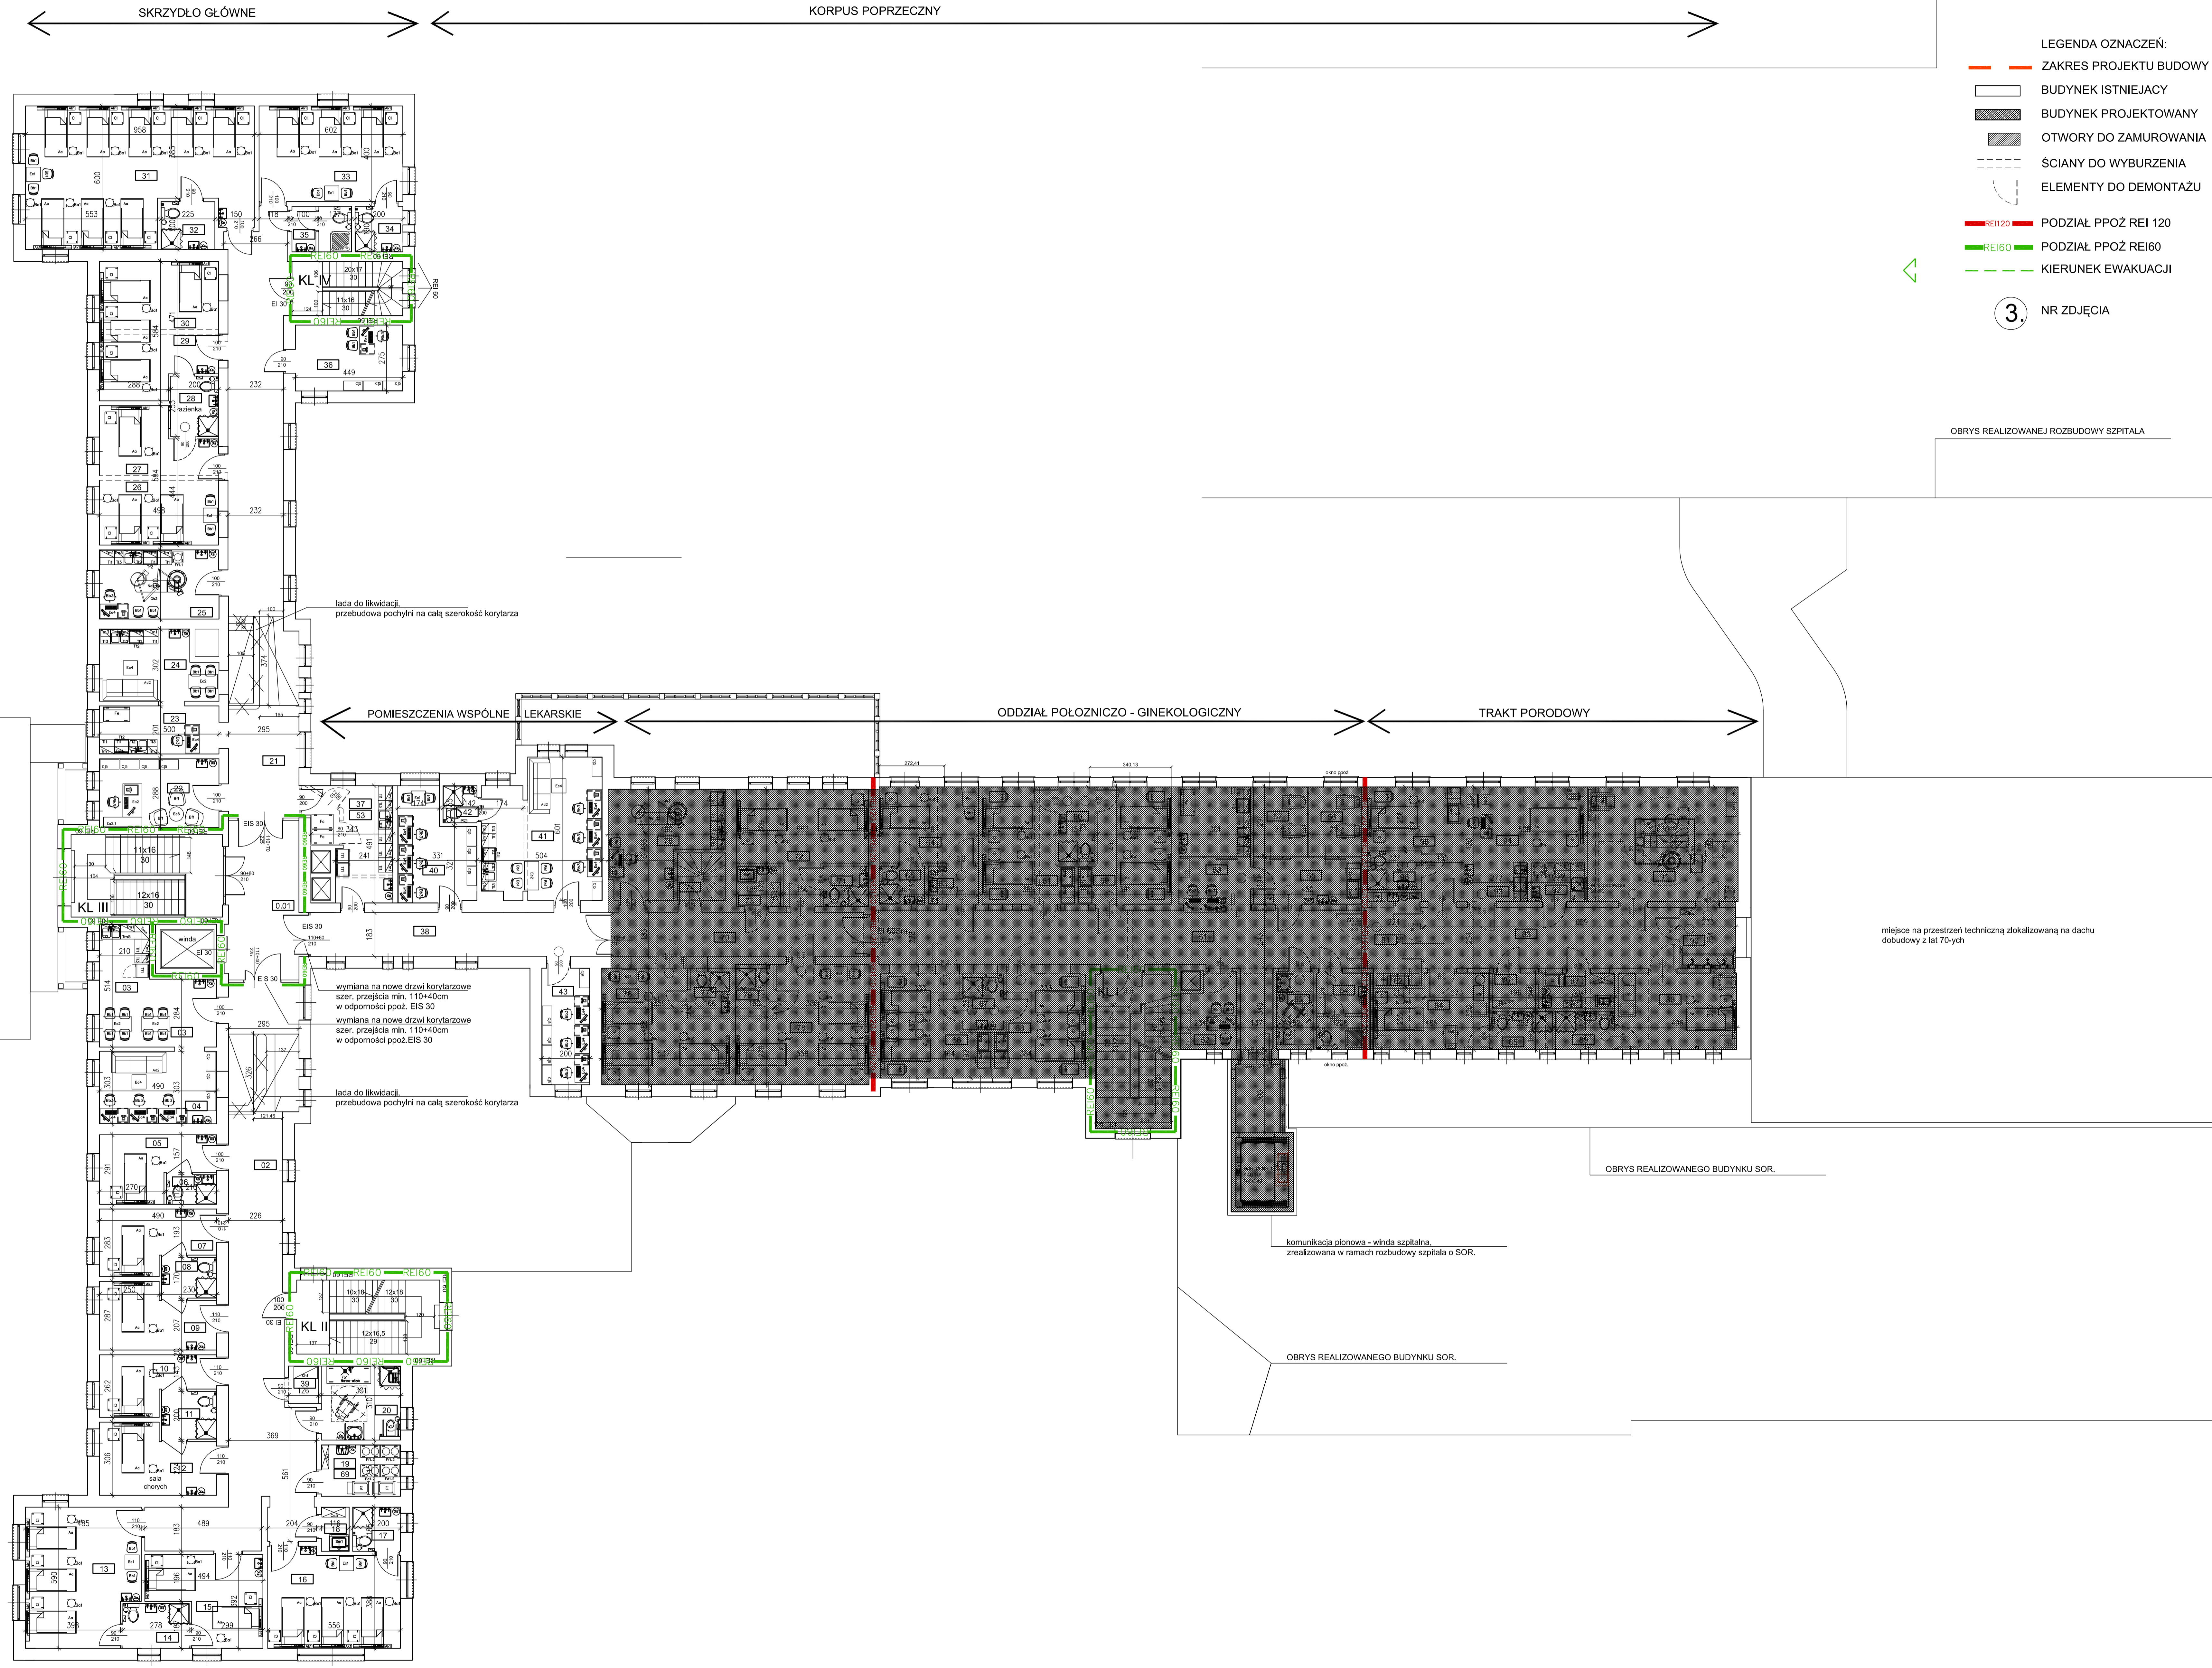

ZAKŁAD OPIEKUŃCZO - LECZNICZY

ZAKŁAD OPIEKUŃCZO - LECZNICZY

- LEGENDA OZNACZEŃ:
- ZAKRES PROJEKTU BUDOWY
  - ▭ BUDYNEK ISTNIEJĄCY
  - ▭ BUDYNEK PROJEKTOWANY
  - ▭ OTWORY DO ZAMUROWANIA
  - ▭ ŚCIANY DO WYBURZENIA
  - ▭ ELEMENTY DO DEMONTAŻU
  - PODZIAŁ PPOŻ REI 120
  - PODZIAŁ PPOŻ REI 60
  - KIERUNEK EWAKUACJI
  - 3. NR ZDJĘCIA

OBRYS REALIZOWANEJ ROZBUDOWY SZPITALA

OBRYS REALIZOWANEGO BUDYNKU SOR.

OBRYS REALIZOWANEGO BUDYNKU SOR.

miejsce na przestrzeń techniczną zlokalizowaną na dachu dobudowy z lat 70-ych

łada do likwidacji, przebudowa pochylni na całą szerokość korytarza

łada do likwidacji, przebudowa pochylni na całą szerokość korytarza

wymiana na nowe drzwi korytarzowe szer. przejścia min. 110-140cm w odporności ppoż. EIS 30  
wymiana na nowe drzwi korytarzowe szer. przejścia min. 110-140cm w odporności ppoż. EIS 30

kommunikacja pionowa - winda szpitalna, zrealizowana w ramach rozbudowy szpitala o SOR.

**apo**  
ARCHITEKCI  
APO ARCHITEKCI Sp. z o.o.  
02-109 Warszawa,  
ul. Księcia Trojdena 13 lok. 137  
tel. +48 501 256 192  
e-mail: apoarchitekci@gmail.com

NAZWA OPRAWOWANIA:  
PROJEKT BUDOWLANY REMONTU I PRZEBUDOWY 2 PIĘTRA ZOZ W SZCZYTNI

NAZWA ZADANIA:  
"Remont i dostosowanie 2 piętra budynku ZOZ w Szczycie na potrzeby utworzenia Zakładu Opiekuńczo - Leczniczego"

ZLECENIODAWCA:  
ZESPÓŁ OPIEKI ZDROWOTNEJ W SZCZYTNI,  
ul. M.C. Skłodowskiej 12, 12-100 Szczycie

ADRES:  
ZESPÓŁ OPIEKI ZDROWOTNEJ W SZCZYTNI,  
ul. M.C. Skłodowskiej 12, 12-100 Szczycie

TREŚĆ RYSUNKU:  
**RZUT 2-go PIĘTRA ZOL**

Umowa nr : ZLECENIE 07/2020

Faza: PROJEKT BUDOWLANY  
Branża: ARCHITEKTURA, TECHNOLOGIA MEDYCZNA

PROJEKTANT:  
mgr inż. arch. Paweł Oleński  
uprawnienia budowlane do projektowania bez ograniczeń w specjalności architektura  
nr ew. upr. WA-4857

SPRAWDZAJĄCY:  
mgr inż. arch. Tomasz Ożarówski  
uprawnienia budowlane do projektowania bez ograniczeń w specjalności architektura  
nr ew. upr. MAJ42718

NR PROJ. :	DATA :	SKALA :
BRANŻA :	NR RYSUNKU :	STR. NR :
A	08.0202r.	1