

ODDZIAŁ POŁOŻNICZO - GINEKOLOGICZNY


PROJEKT PRZEBUDOWY I REMONTU 2 PIĘTRA ZOZ W SZCZYTNE, STAN ISTNIEJĄCY, WYBURZENIA, PRZEBUDOWY, ROBOTY BUDOWLANE

UWAGA:
1. Wymiary sporządzone w naturze.
2. Opracowany na podstawie otrzymanych materiałów po ZOZ w Szczycie.
3. Odniesienie uwzględnia postanowienia zawarte w Ekspertyzie spoj. i projektach SSP.
4. Projekt Budowlany służy uzyskaniu decyzji o pozwoleniu na budowę - wszelkie prace budowlane należy prowadzić na podstawie Projektów Wykonawczych.



ZAKŁAD OPIEKUNICZO - LECZNICZY

ZAKŁAD OPIEKUNICZO - LECZNICZY

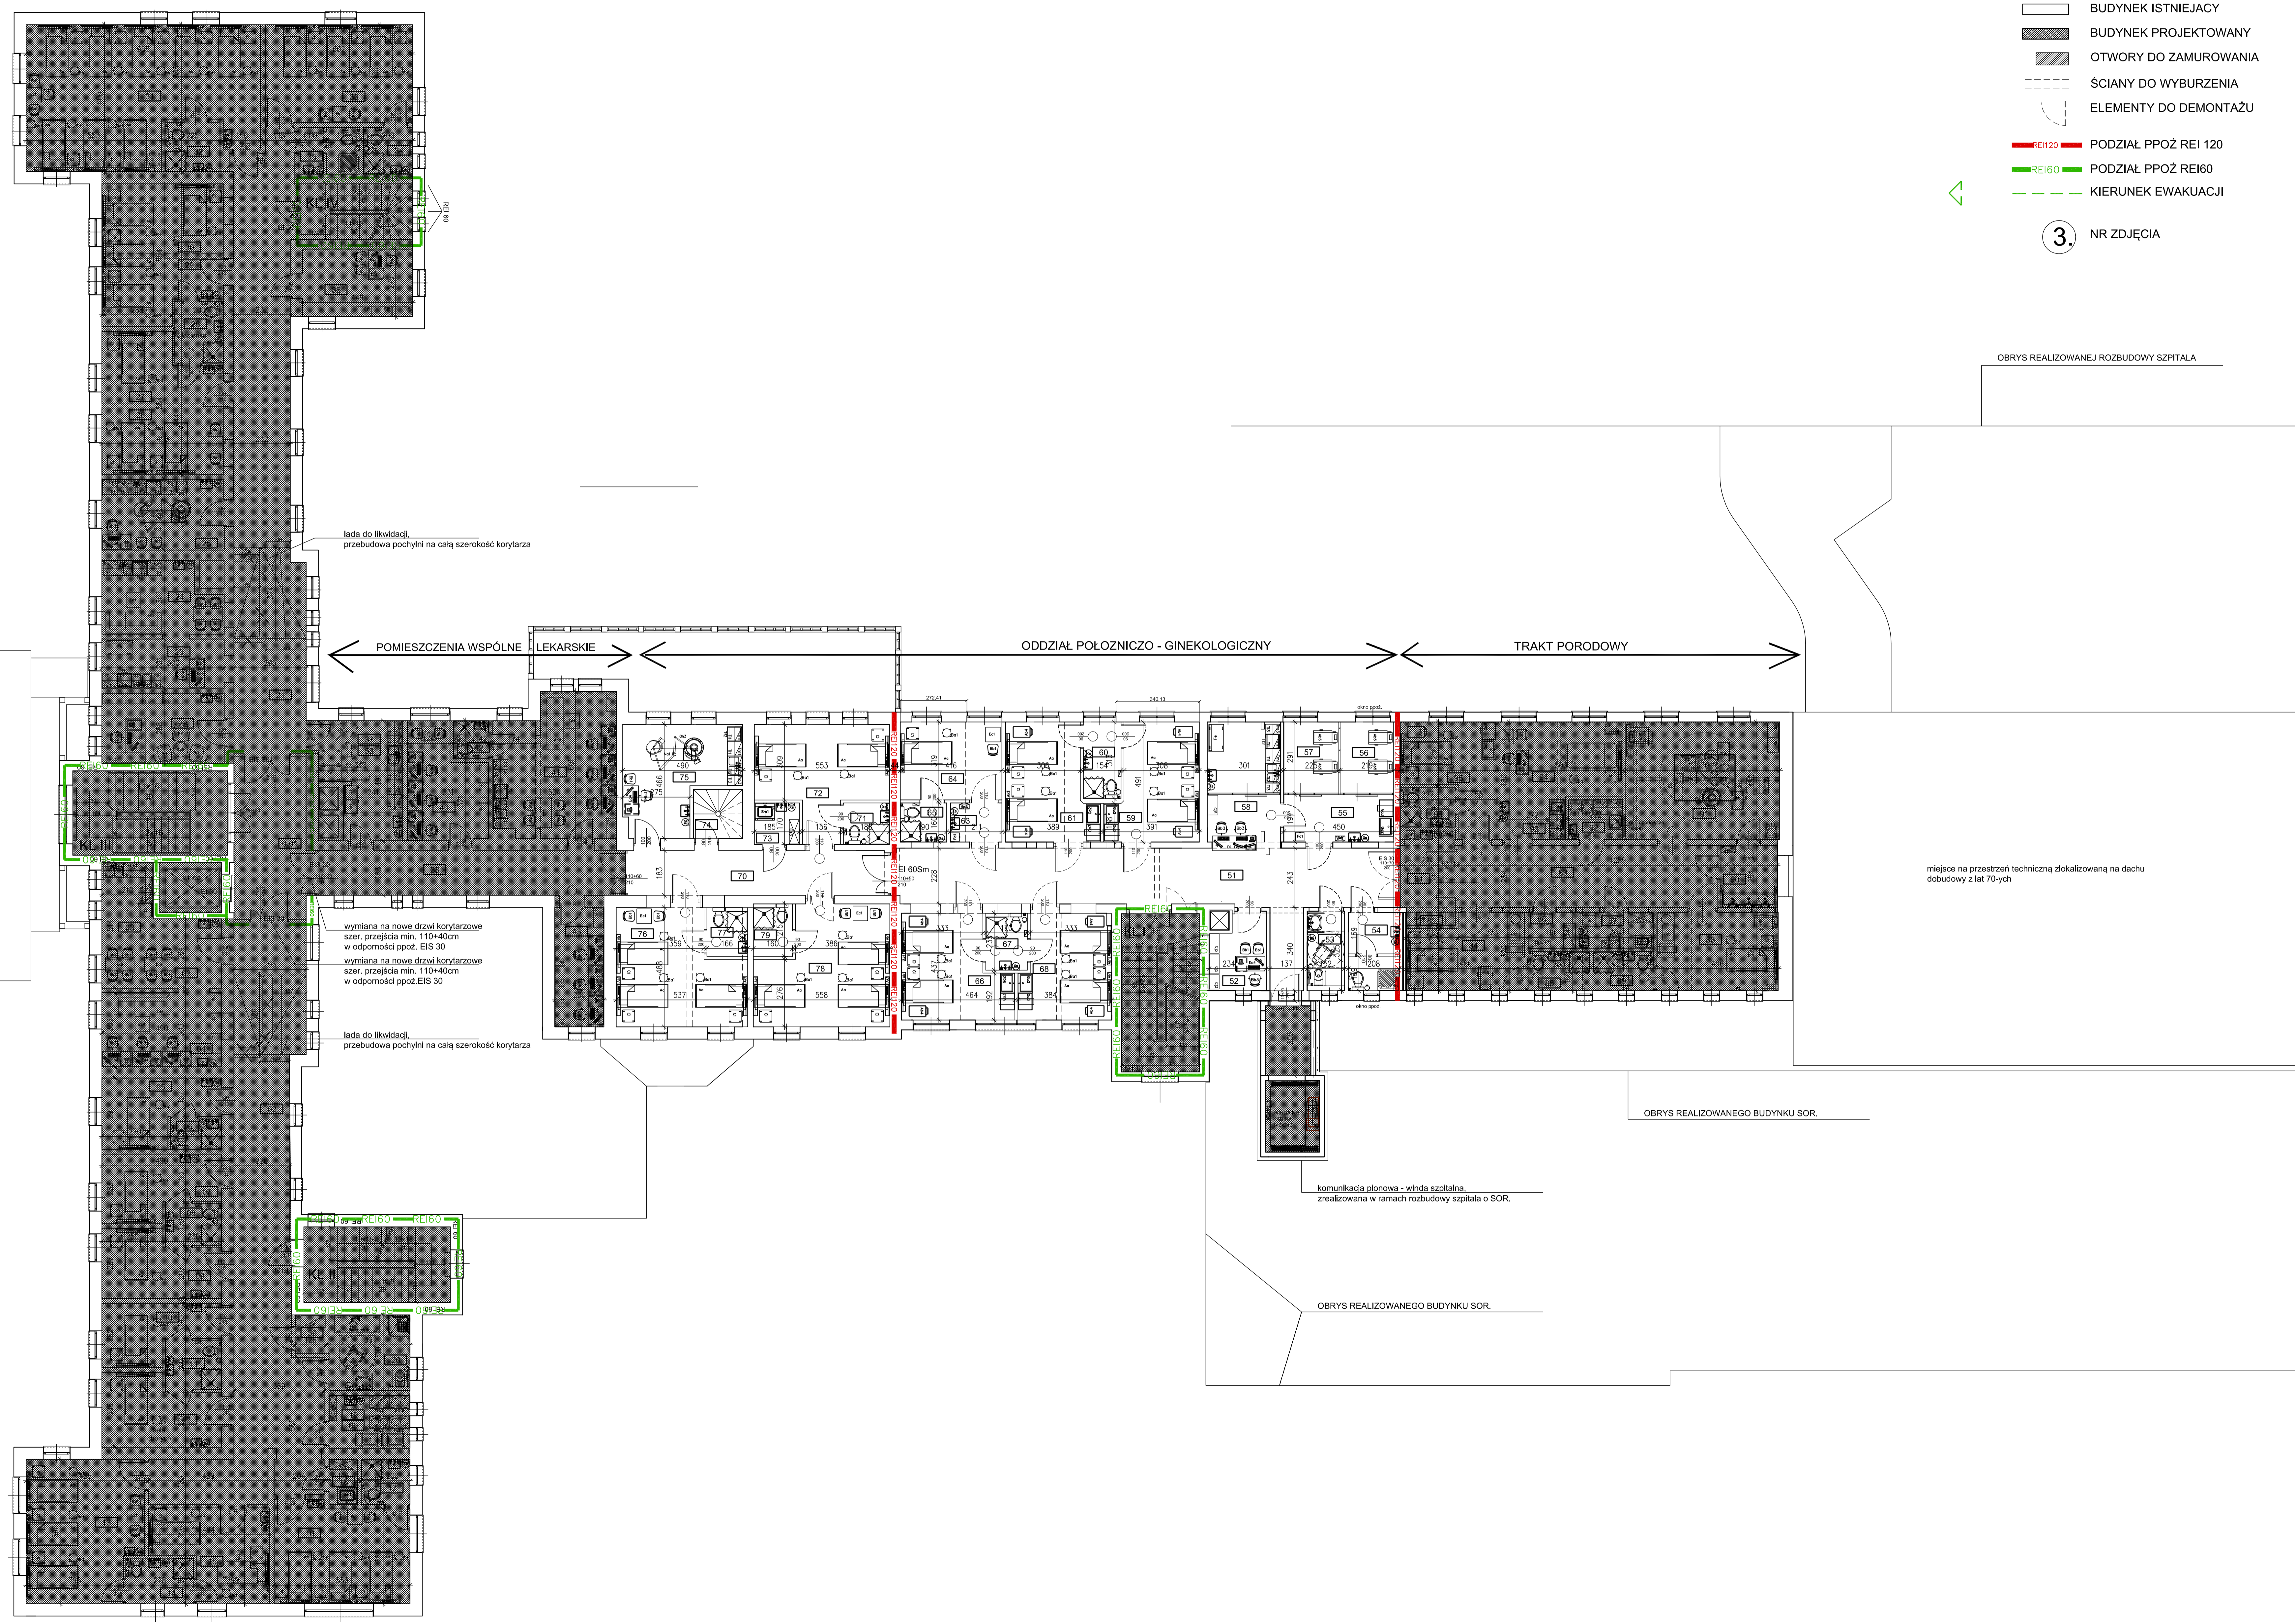

- LEGENDA OZNACZEŃ:
- ZAKRES PROJEKTU BUDOWY
 - BUDYNEK ISTNIEJĄCY
 - BUDYNEK PROJEKTOWANY
 - OTWORY DO ZAMUROWANIA
 - ŚCIANY DO WYBURZENIA
 - ELEMENTY DO DEMONTAŻU
 - PODZIAŁ PPOŻ REI 120
 - PODZIAŁ PPOŻ REI 60
 - KIERUNEK EWAKUACJI
3. NR ZDJĘCIA

OBRYS REALIZOWANEJ ROZBUDOWY SZPITALA

OBRYS REALIZOWANEGO BUDYNKU SOR.

OBRYS REALIZOWANEGO BUDYNKU SOR.

miejsce na przestrzeń techniczną zlokalizowaną na dachu dobudowy z lat 70-ych

apo
ARCHITEKCI
APO ARCHITEKCI Sp. z o.o.
02-109 Warszawa,
ul. Księcia Trojdena 13 lok. 137
tel. +48 501 256 192
e-mail: apoarchitekci@gmail.com

NAZWA OPRAWOWANIA:
PROJEKT BUDOWLANY REMONTU I PRZEBUDOWY 2 PIĘTRA ZOZ W SZCZYTNE

NAZWA ZADANIA:
"Remont i dostosowanie 2 piętra budynku ZOZ w Szczycie na potrzeby utworzenia Zakładu Opiekuńczo - Leczniczego"

ZLECIENIODAWCA:
ZESPÓŁ OPIEKI ZDROWOTNEJ W SZCZYTNE,
ul. M.C. Skłodowskiej 12, 12-100 Szczycie

ADRES:
ZESPÓŁ OPIEKI ZDROWOTNEJ W SZCZYTNE,
ul. M.C. Skłodowskiej 12, 12-100 Szczycie

TREŚĆ RYSUNKU:
RZUT 2-go PIĘTRA ODDZIAŁ GINEKOLOGICZNO - POŁOŻNICZY

Umowa nr : ZLECENIE 07/2020

Faza: PROJEKT BUDOWLANY

Branża: ARCHITEKTURA, TECHNOLOGIA MEDYCZNA

PROJEKTANT:
mgr inż. arch. Paweł Oleński
uprawnienia budowlane do projektowania bez ograniczeń w specjalności architektura
nr ew. upr. WA-4857

SPRAWDZAJĄCY:
mgr inż. arch. Tomasz Ożarowski
uprawnienia budowlane do projektowania bez ograniczeń w specjalności architektura
nr ew. upr. MAJ42718

NR PROJ. :	DATA :	SKALA :
BRANŻA :	NR RYSUNKU :	STR. NR :
A	08.0202r.	1:100
	2	